


# Grundriss Erdgeschoss

- ERDGESCHOSS:**
- Immobilien, Bauen, Wohnen
  - SVIT-Lounge (Gastronomie)
  - Sonderschau "nachhaltiges Bauen"




# Grundriss Obergeschoss

- OBERGECHOSS:**
- Referate
  - Wohnen / Bauen
  - Kinderhort

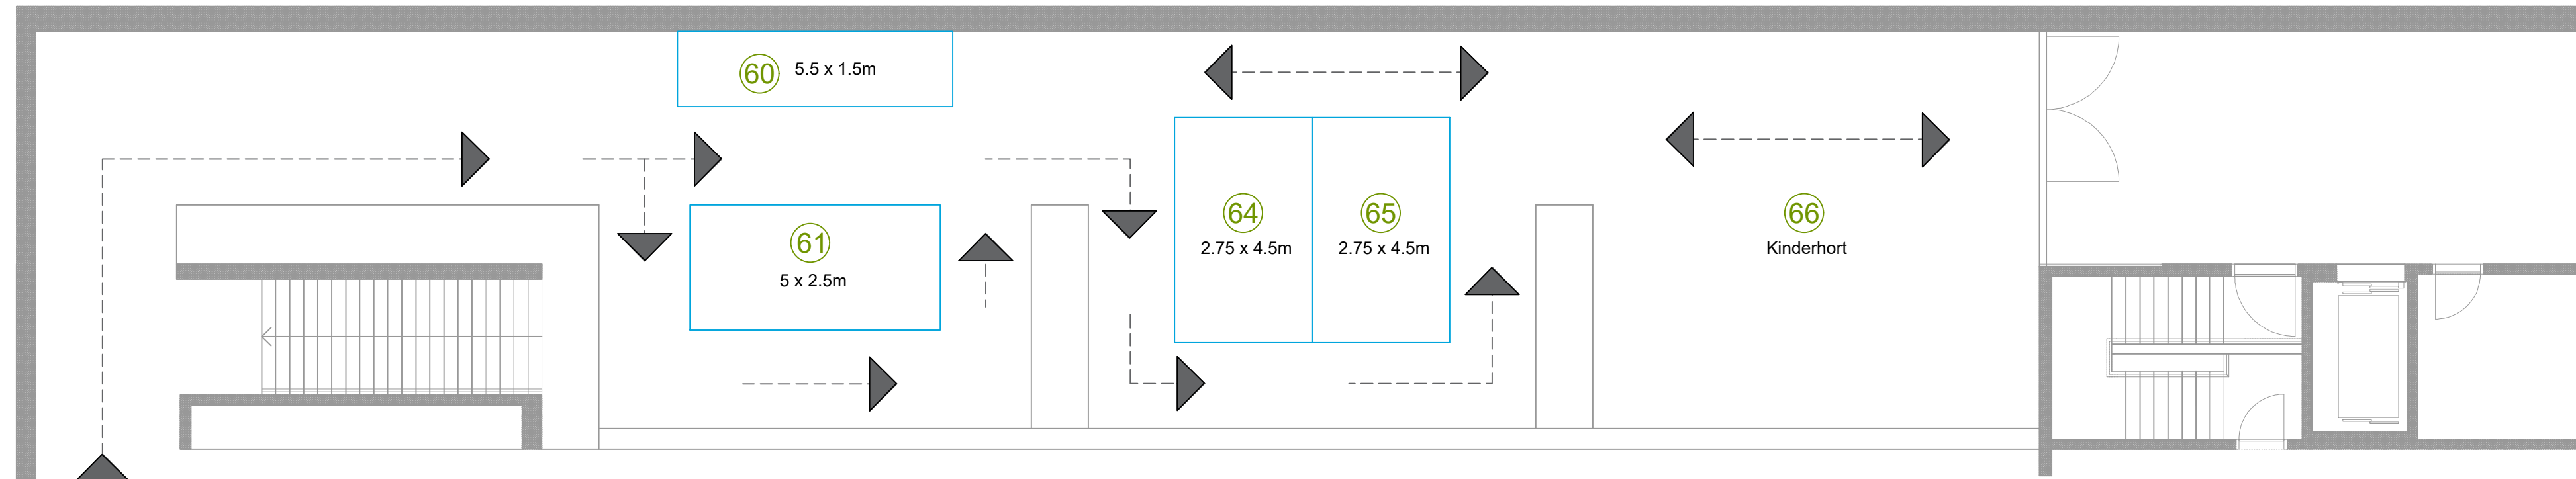

Diese Zeichnung ist unser geistiges Eigentum und darf ohne unsere Zustimmung weder vervielfältigt noch dritten Personen zugänglich gemacht werden; gemäß Urheberrechtsgesetz BGB.

hplus gmbh Letzwiesstrasse 9 CH - 9604 Lütisburg T.+41 71 511 37 73 www.hplusgmbh.ch info@hplusgmbh.ch	 Live Kommunikation Messebau	Projekt-Nr. 52150 Maßstab 1:100 / A1 Gezeichnet Bruno Huser
	Projekt Gesamtplan Firma Immozonale TG Messe Immozonale 2022 Datum 18.02. bis 20.02.2022	Erstellt am 29.10.2021 Letzte Änderung 20.12.2021 Blatt Gesamt Halle Dreispitz