

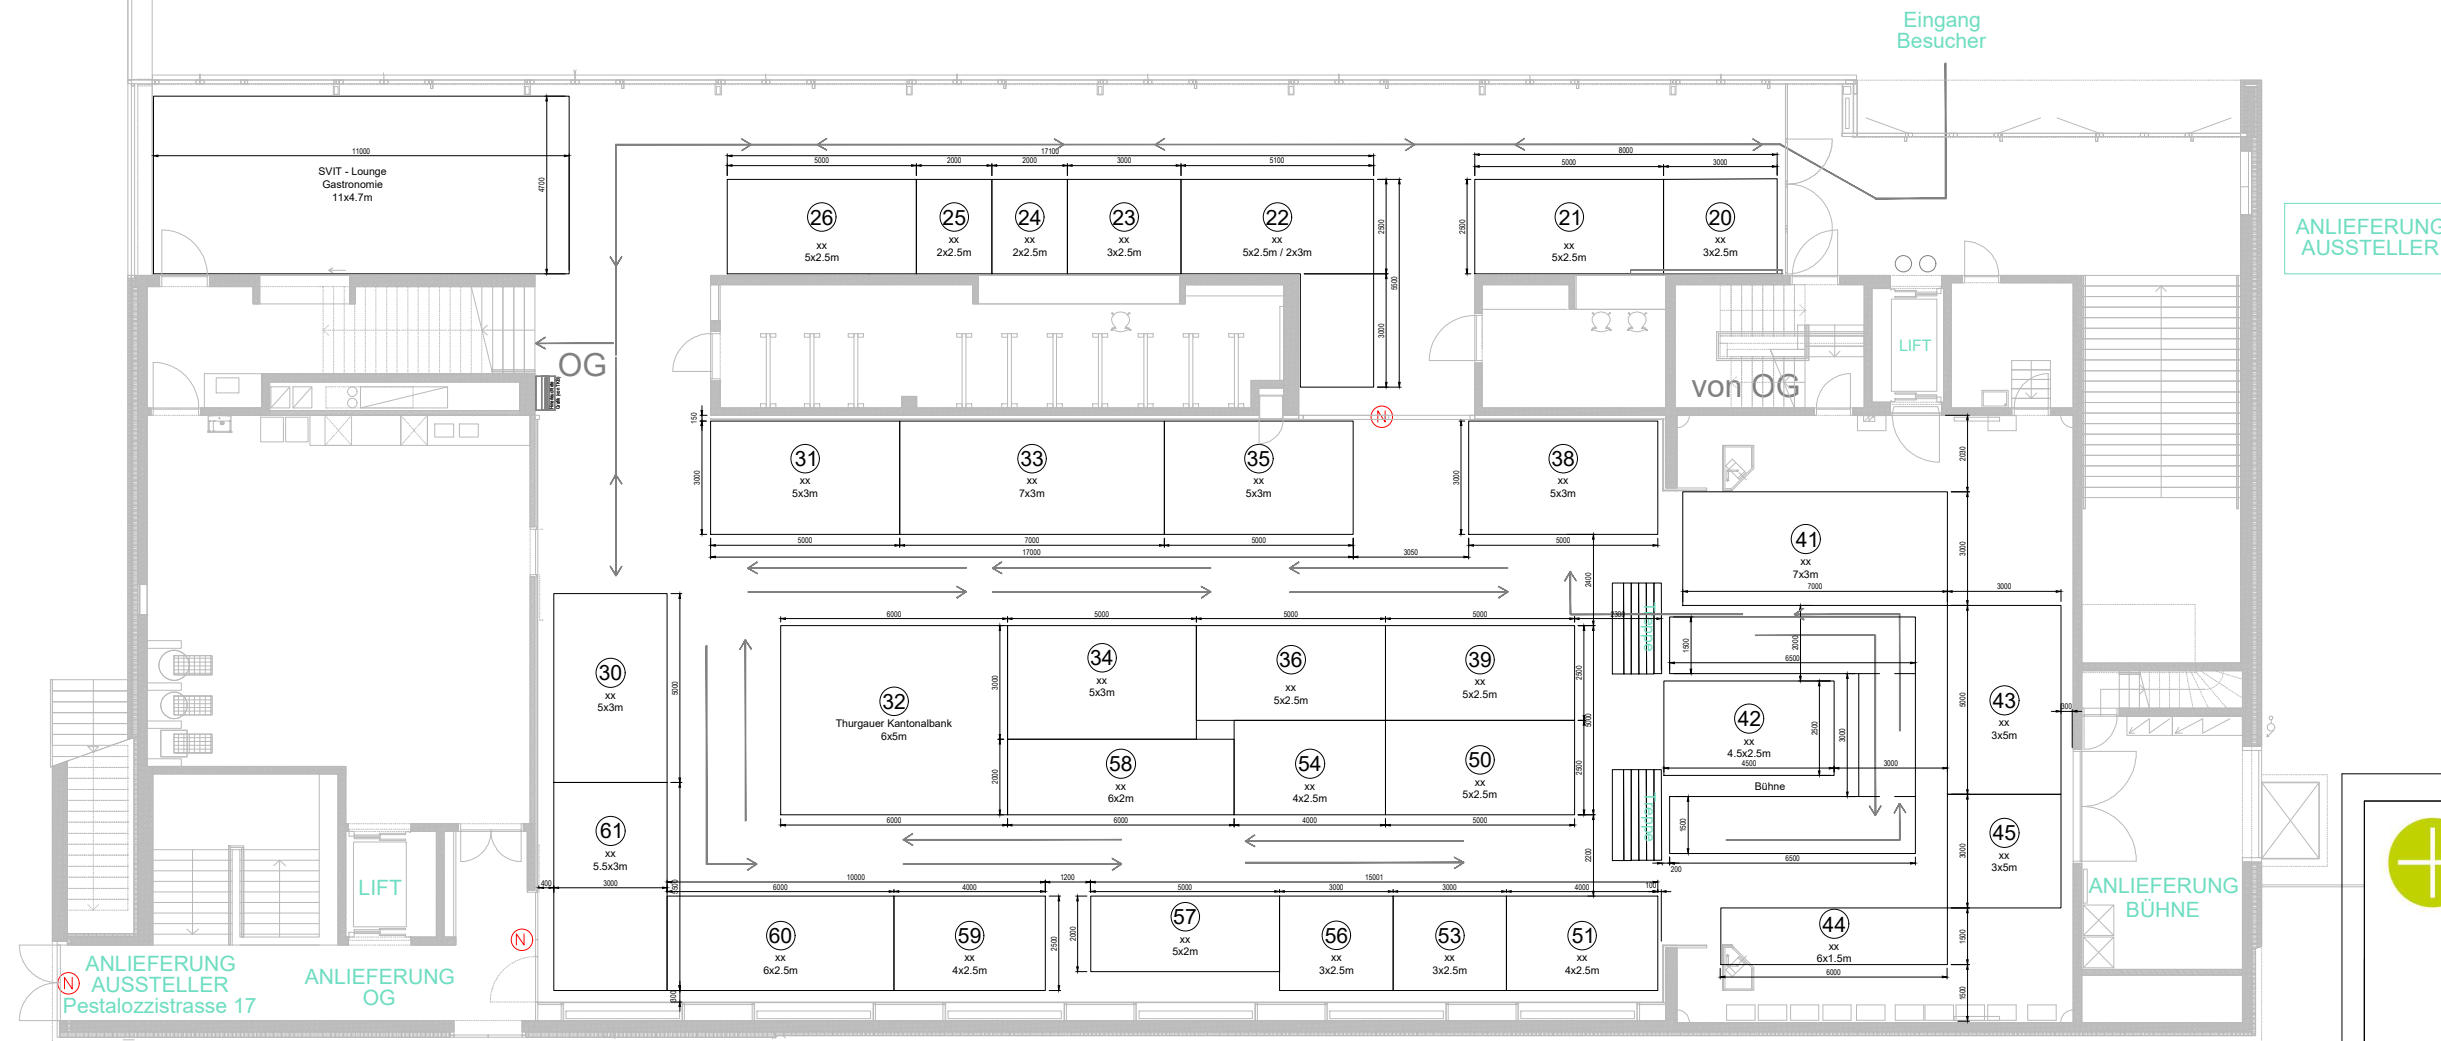


ERDGESCHOSS:
 - Immobilien, Bauen, Wohnen
 - SVIT-Lounge (Gastronomie)

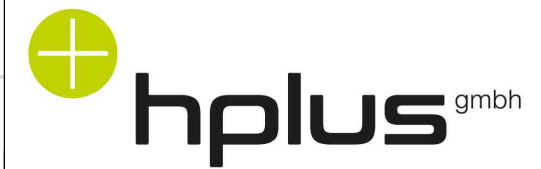

OBERGESCHOSS:
 - Immobilien, Bauen, Wohnen
 - Sonderschau "Wohnen im Alter"
 - Referate

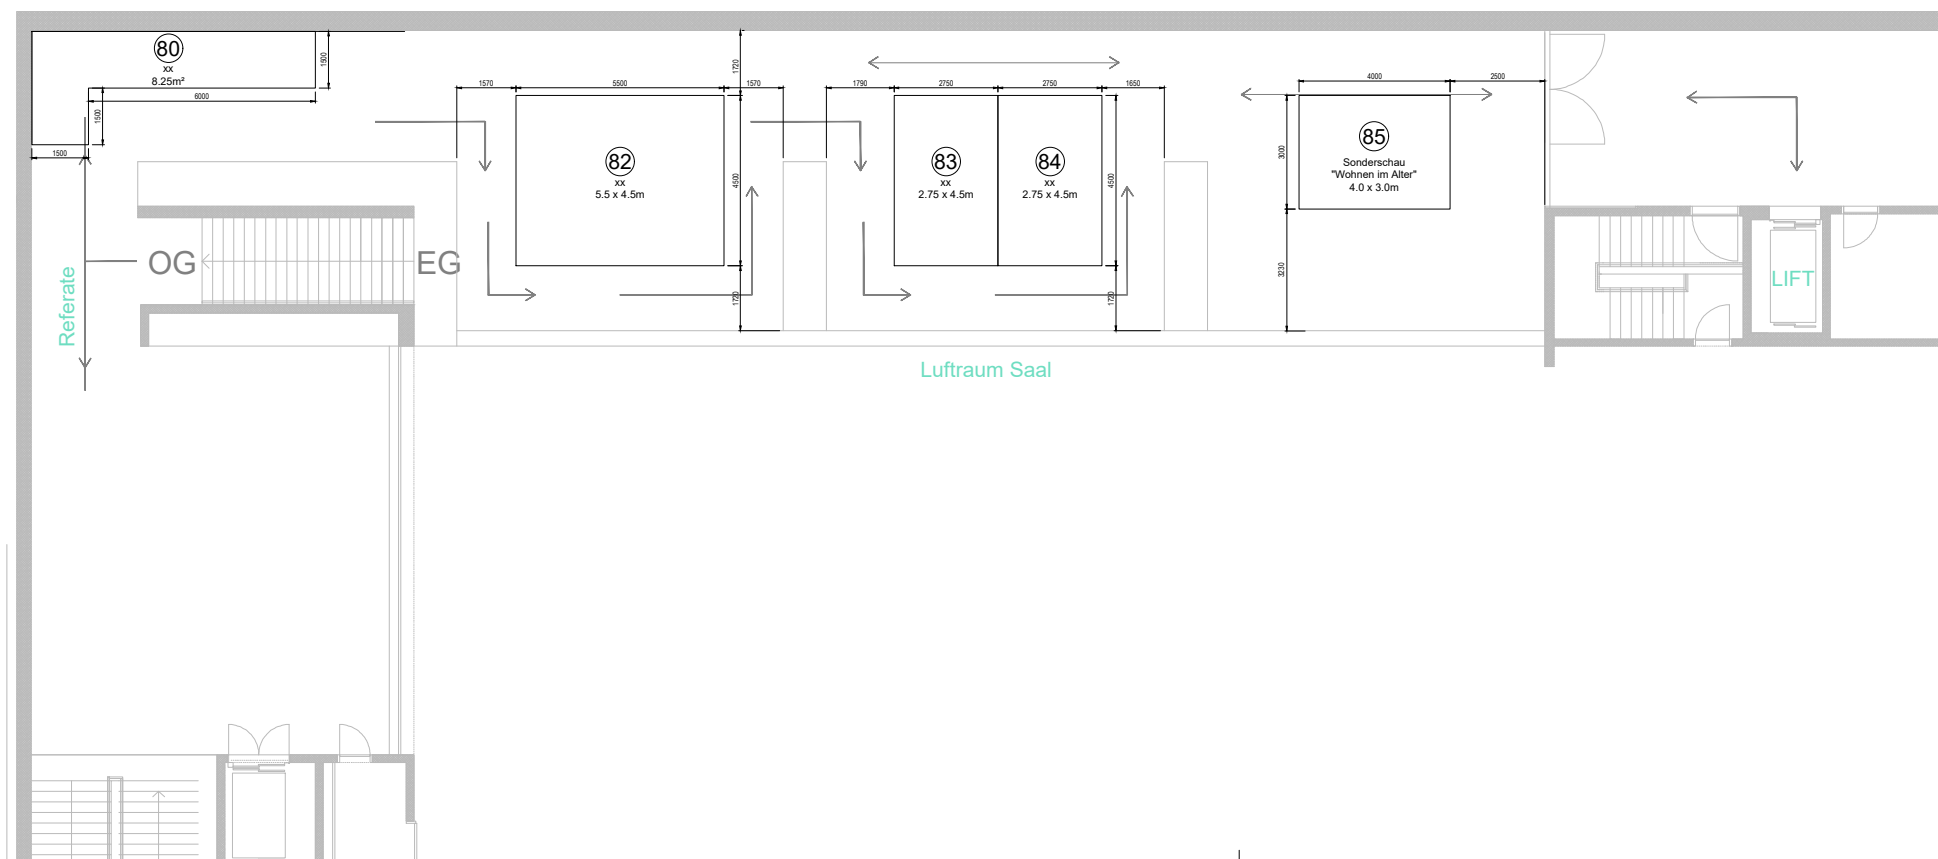

Live Kommunikation
 Messebau

Industriestrasse 30 | 9524 Zuzwil | T +41 71 511 37 73 | hplusgmbh.ch

Diese Zeichnung ist unser geistiges Eigentum und darf ohne unsere Zustimmung weder vervielfältigt noch dritten Personen zugänglich gemacht werden; gemäß Urheberrechtsgesetz BGB.

Firma

Messe / Ort
 Immoziale 26 / Kreuzlingen
 Projektnummer

Messedatum
 20.02.2026 bis 22.02.2026

Halle Stand

Zeichner IHE

Erstellt am Letzte Änderung
 01.10.2025 12.01.2026

Zeichungsname
 Gesamtplan 2
 Massstab / Blatt:
 1:200 / A3
 Bemassungen ohne Masseinheit sind in Millimeter (mm) anzunehmen!