



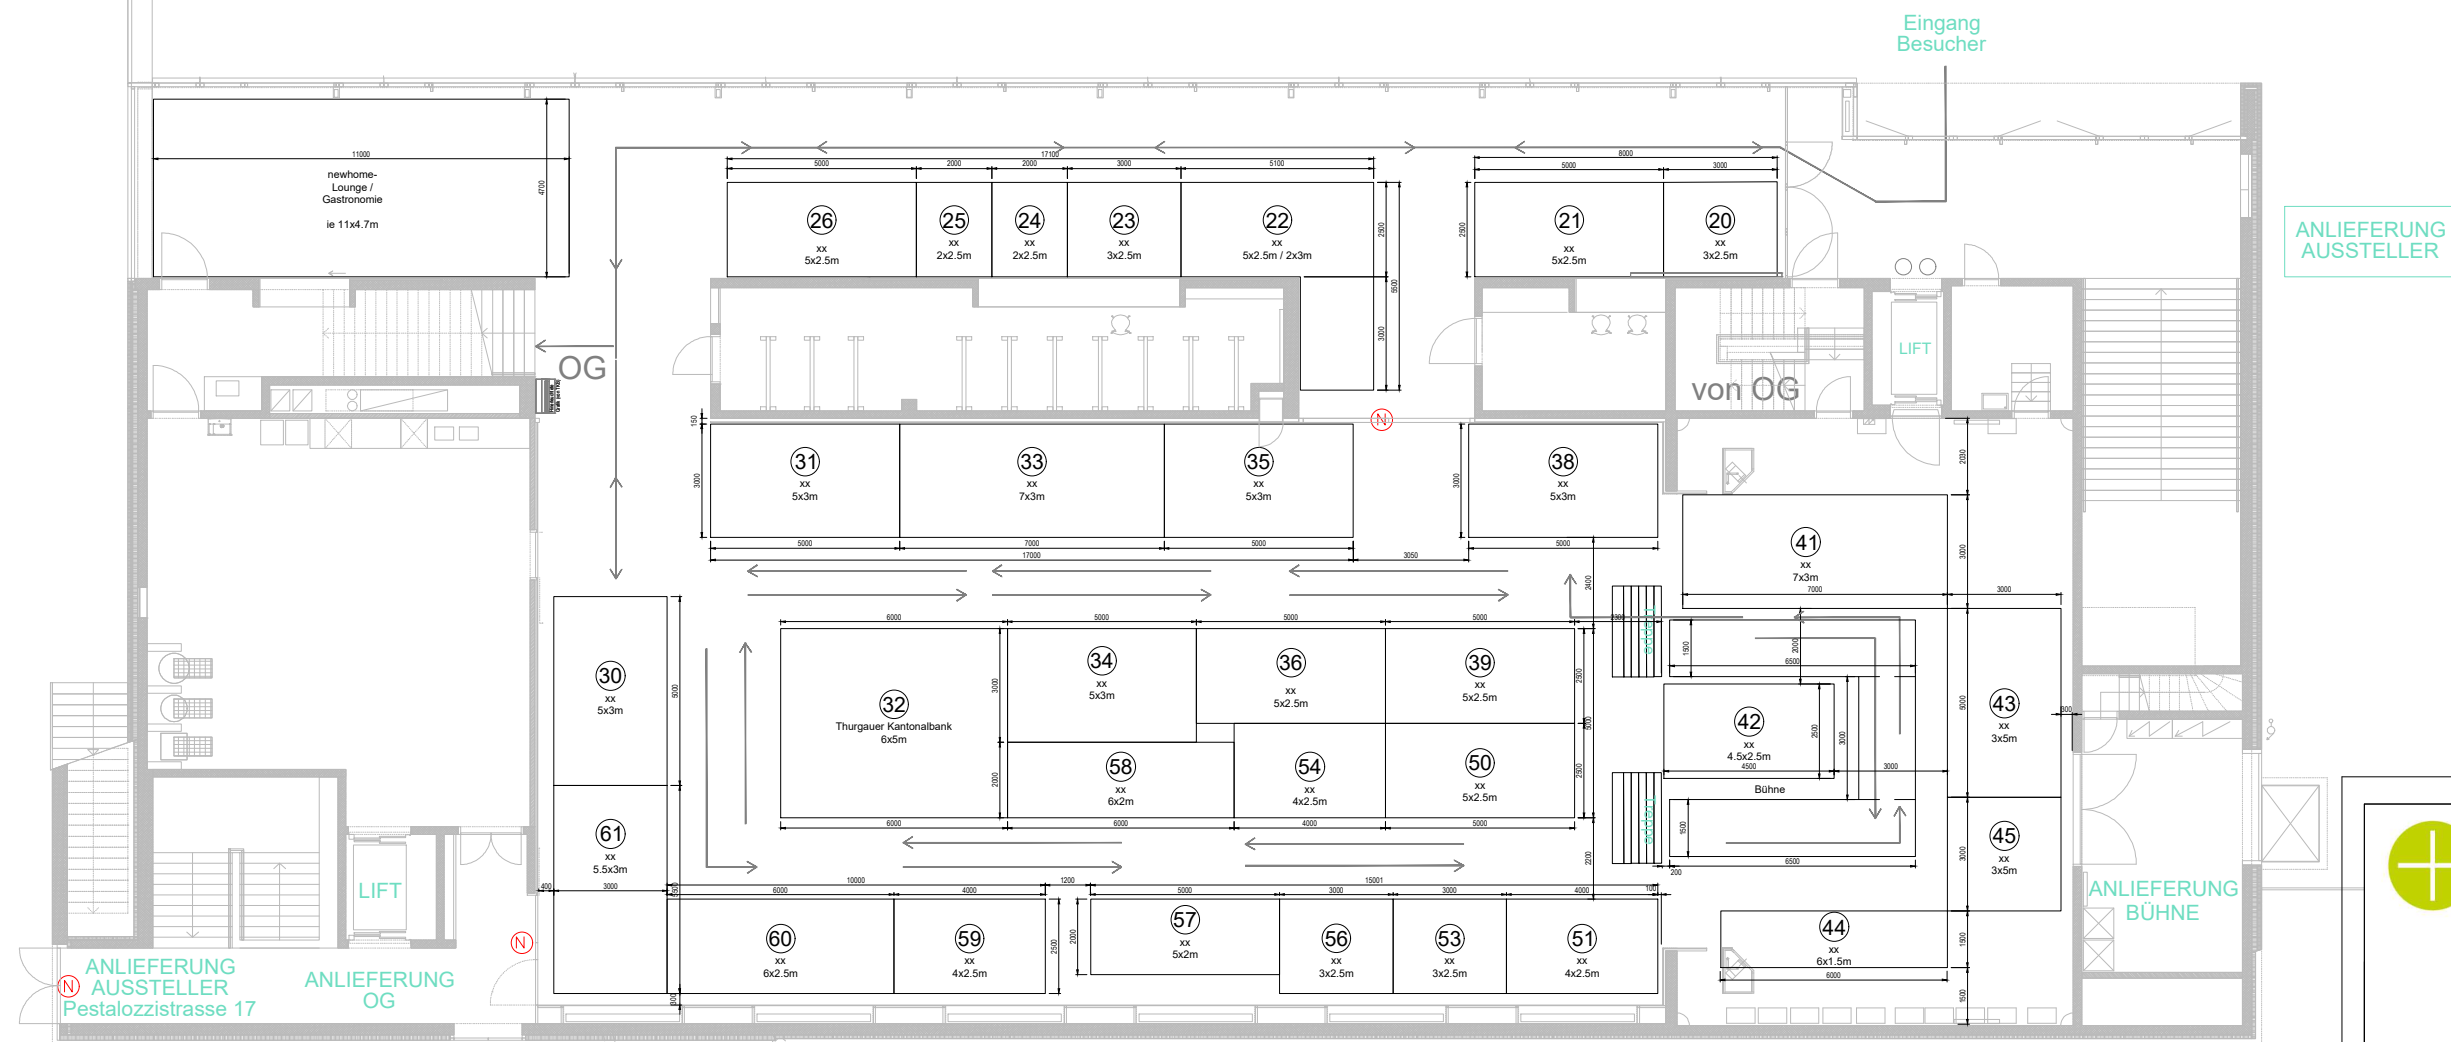

ERDGESCHOSS:
- Immobilien, Bauen, Wohnen
- SVIT-Lounge (Gastronomie)

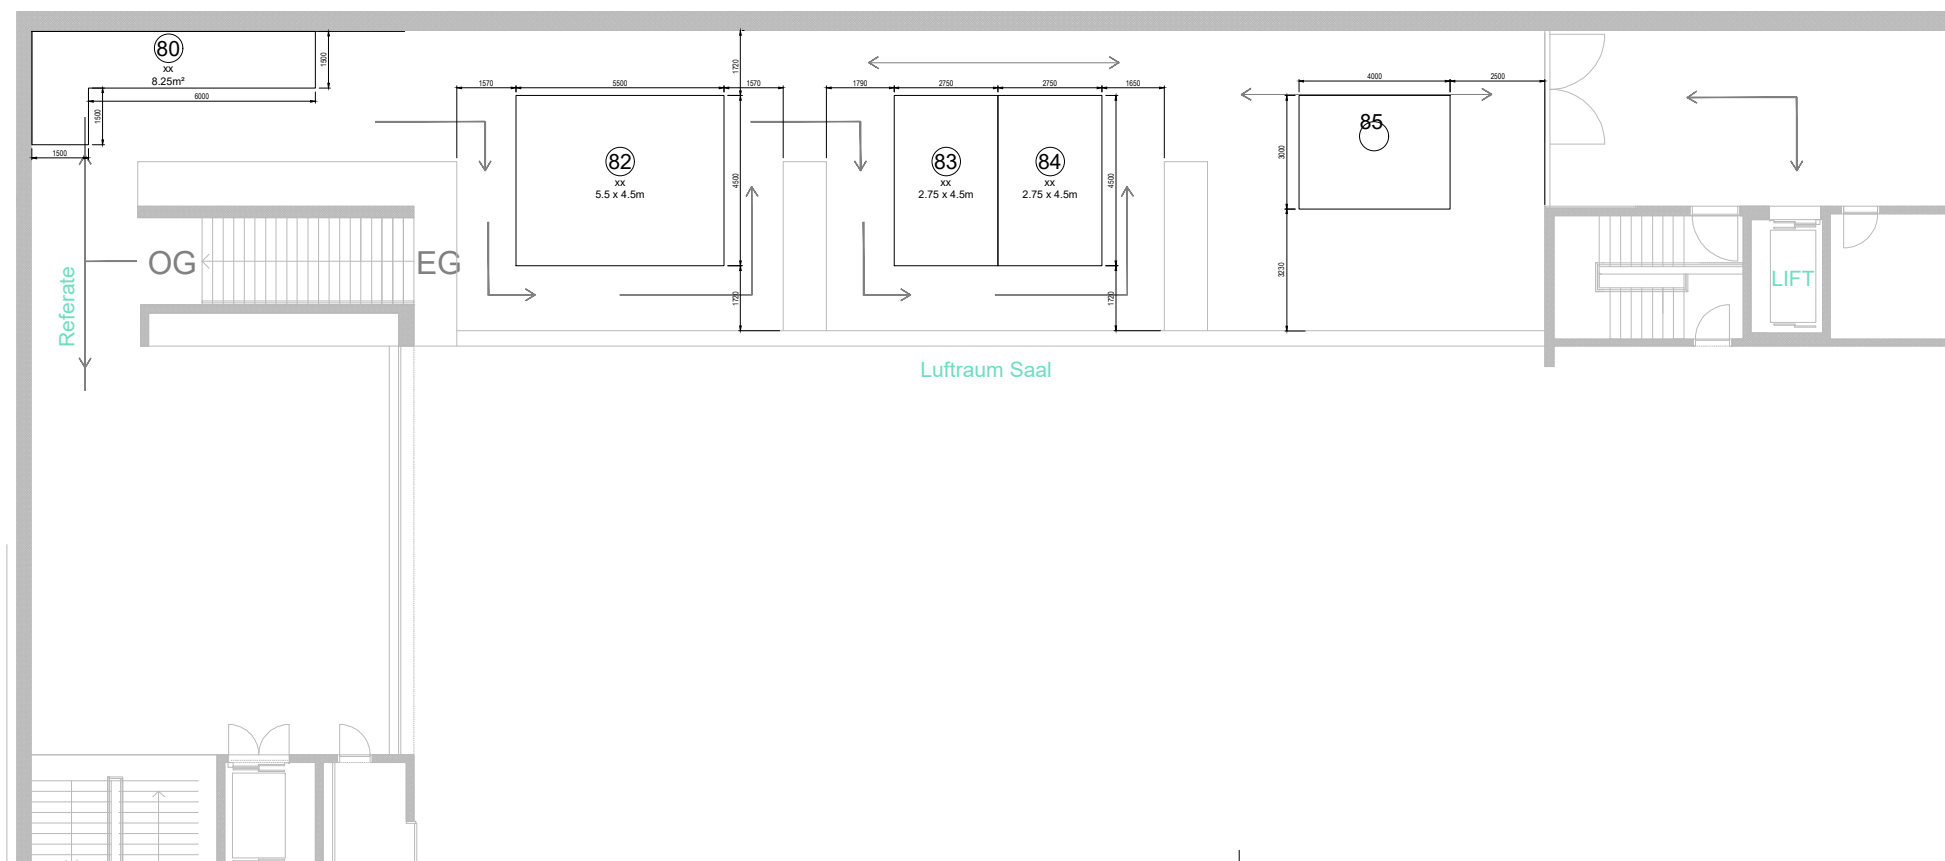

OBERGESCHOSS:
- Immobilien, Bauen, Wohnen
- Sonderschau "Wohnen im Alter"
- Referate



 **hplus** gmbh
Live Kommunikation
Messebau

Industriestrasse 30 | 9524 Zuzwil | T +41 71 511 37 73 | hplusgmbh.ch

Diese Zeichnung ist unser geistiges Eigentum und darf ohne unsere Zustimmung weder vervielfältigt noch dritten Personen zugänglich gemacht werden; gemäß Urheberrechtsgesetz BGB.

Firma

Messe / Ort
Immoziale 26 / Kreuzlingen
Projektnummer

Messedatum
20.02.2026 bis 22.02.2026

Halle Stand

Zeichner
IHE

Erstellt am Letzte Änderung
01.10.2025 12.01.2026

Zeichnungsname
Gesamtplan 2
Massstab / Blatt:
1:200 / A3
Bemassungen ohne Masseinheit sind in Millimeter (mm) anzunehmen!