



OBERGESCHOSS:  
- Bauen + wohnen  
- Referate

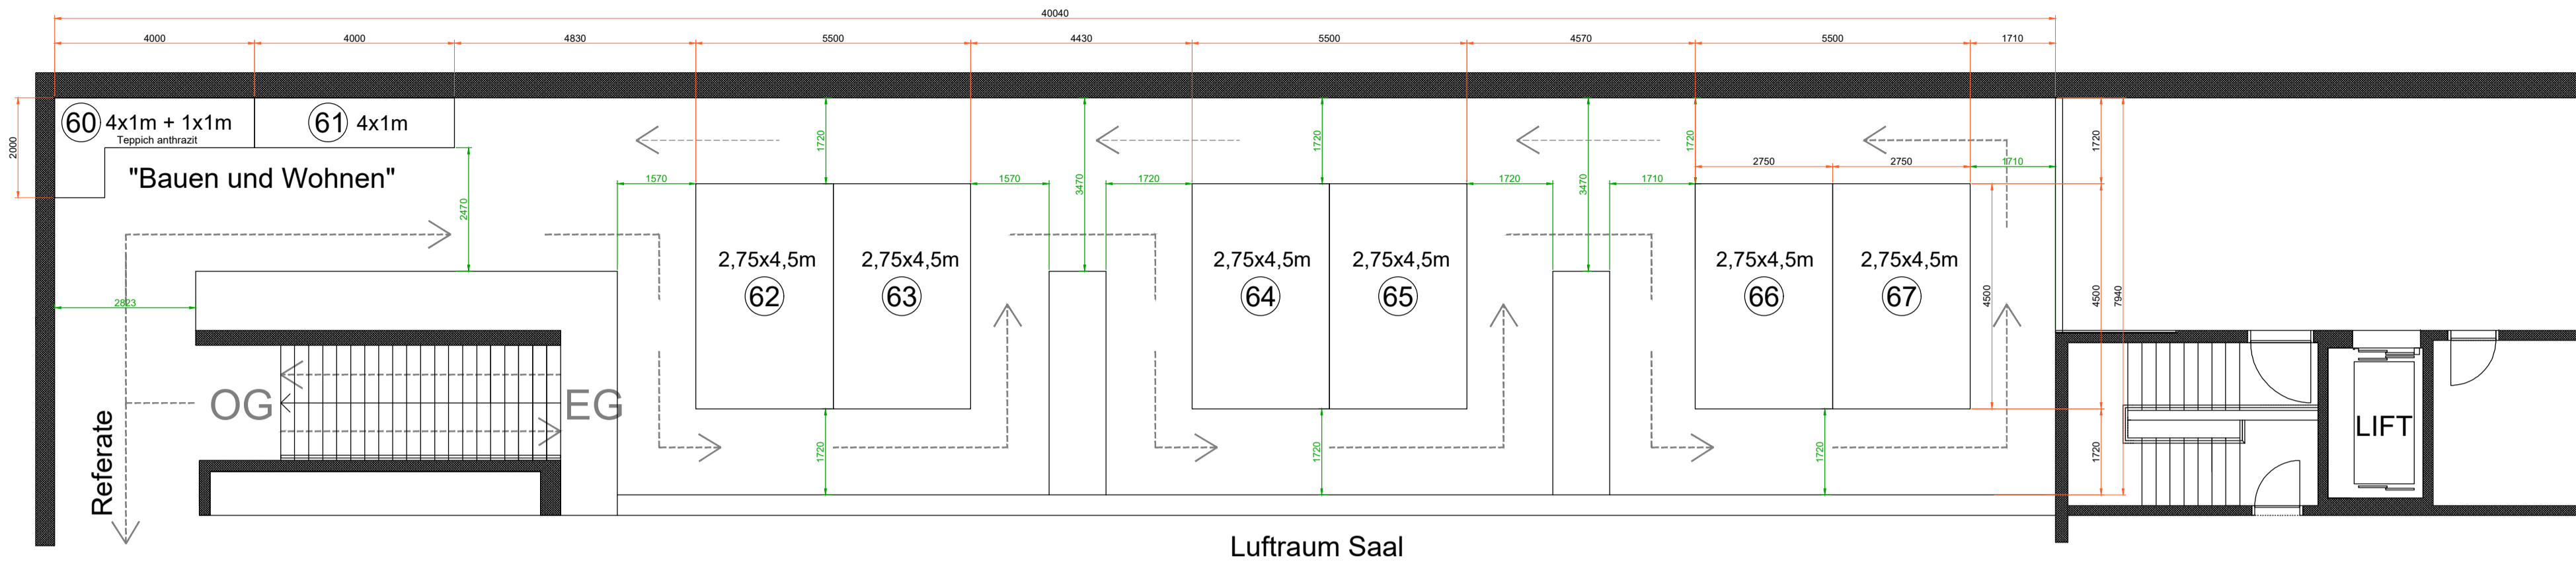

GRUNDRISS OG  
MST 1:100 - A1

ERDGESCHOSS:  
- Immobilien, Bauen,  
- SVIT-Lounge (Gastronomie)  
- Sonderschau "Sicherheit + Einbruchschutz"

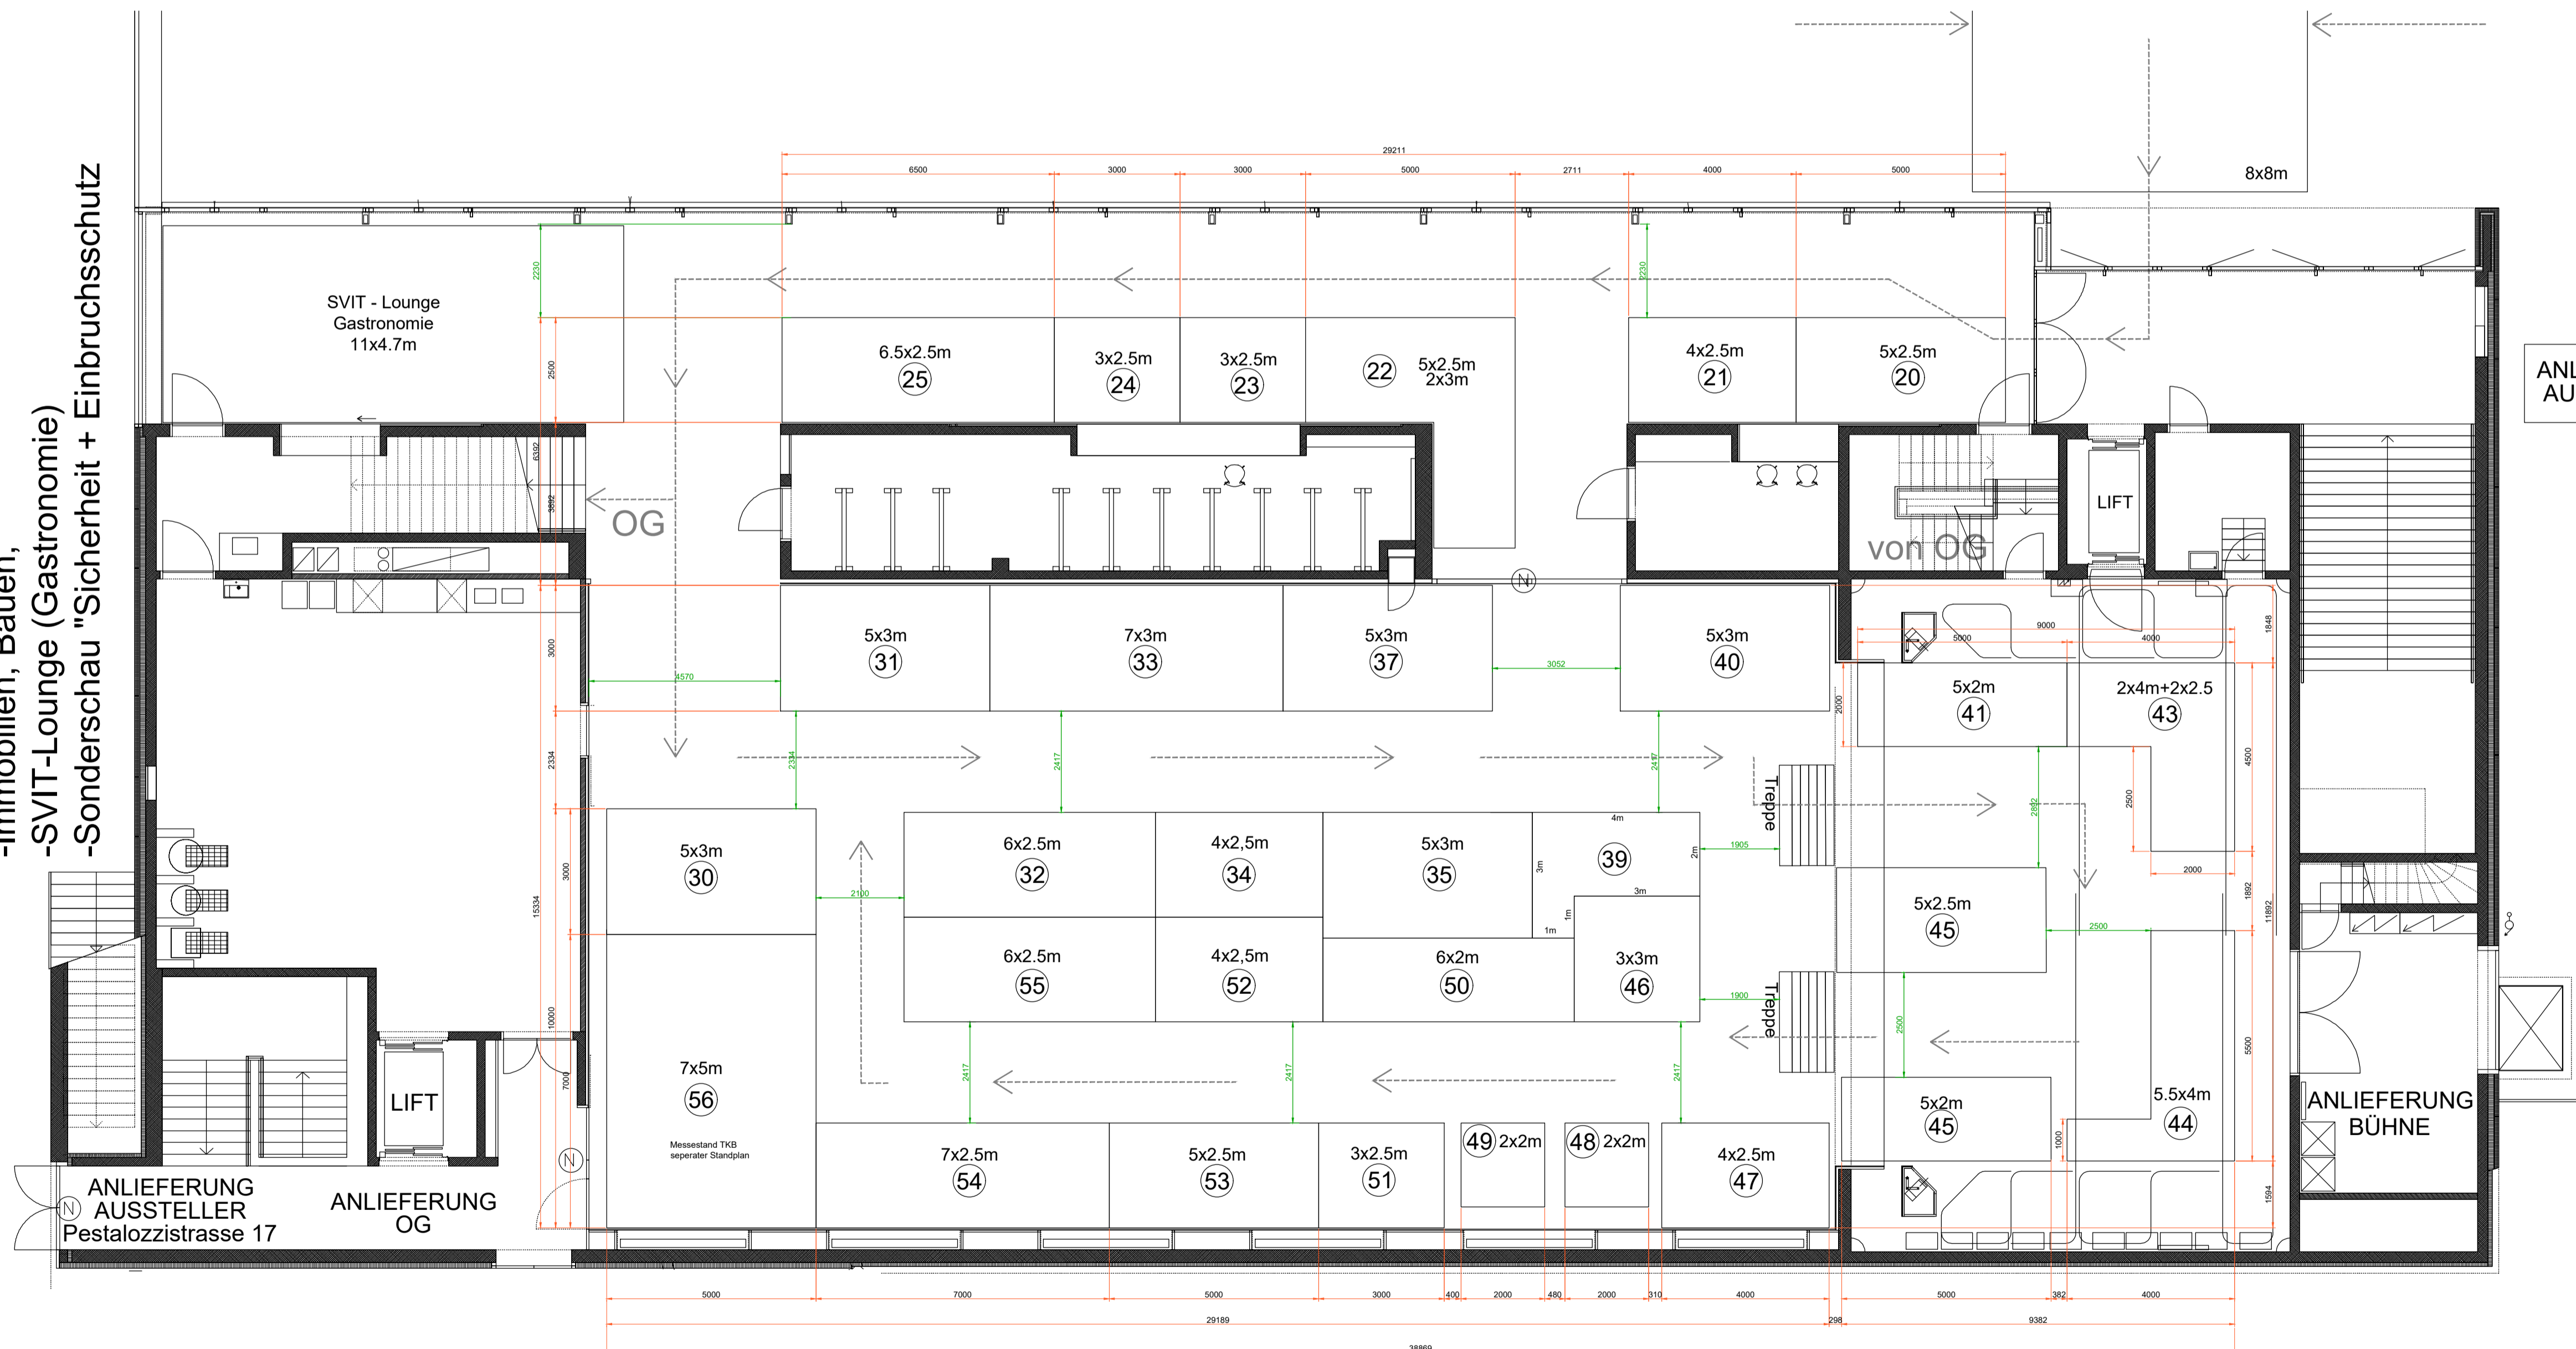

GRUNDRISS EG  
MST 1:100 - A1

Freigabe durch Kunde  
Datum, Unterschrift



Im Dreispitz 01 | 8586 Erlen | T +41 58 1000 600 | messeprofis.ch  
Diese Zeichnung ist unser geistiges Eigentum und darf ohne unsere Zustimmung weder vervielfältigt noch Dritten zugänglich gemacht werden, gemäß Urheberrechtsgesetz BGG.

Firma  
**Immozonale**  
Projekt-Nr. Zeichnungs-Nr.  
- NG20101561  
Messe  
**Immozonale 2019**  
Standort  
**Kreuzlingen, Schweiz**  
Datum  
22.02.2019 bis 24.02.2019  
Halle Stand  
**Dreisplitz Zentrum**  
Projektleiter Zeichner  
jawi dehe  
Erstellt am Letzte Änderung  
23.08.2018 09.11.2018/prha

Plan-Nr.  
01  
Zeichnungsname  
**Gesamtplan A1**  
Bemassungen ohne Massenhalt sind in Millimeter (mm) anzunehmen!